


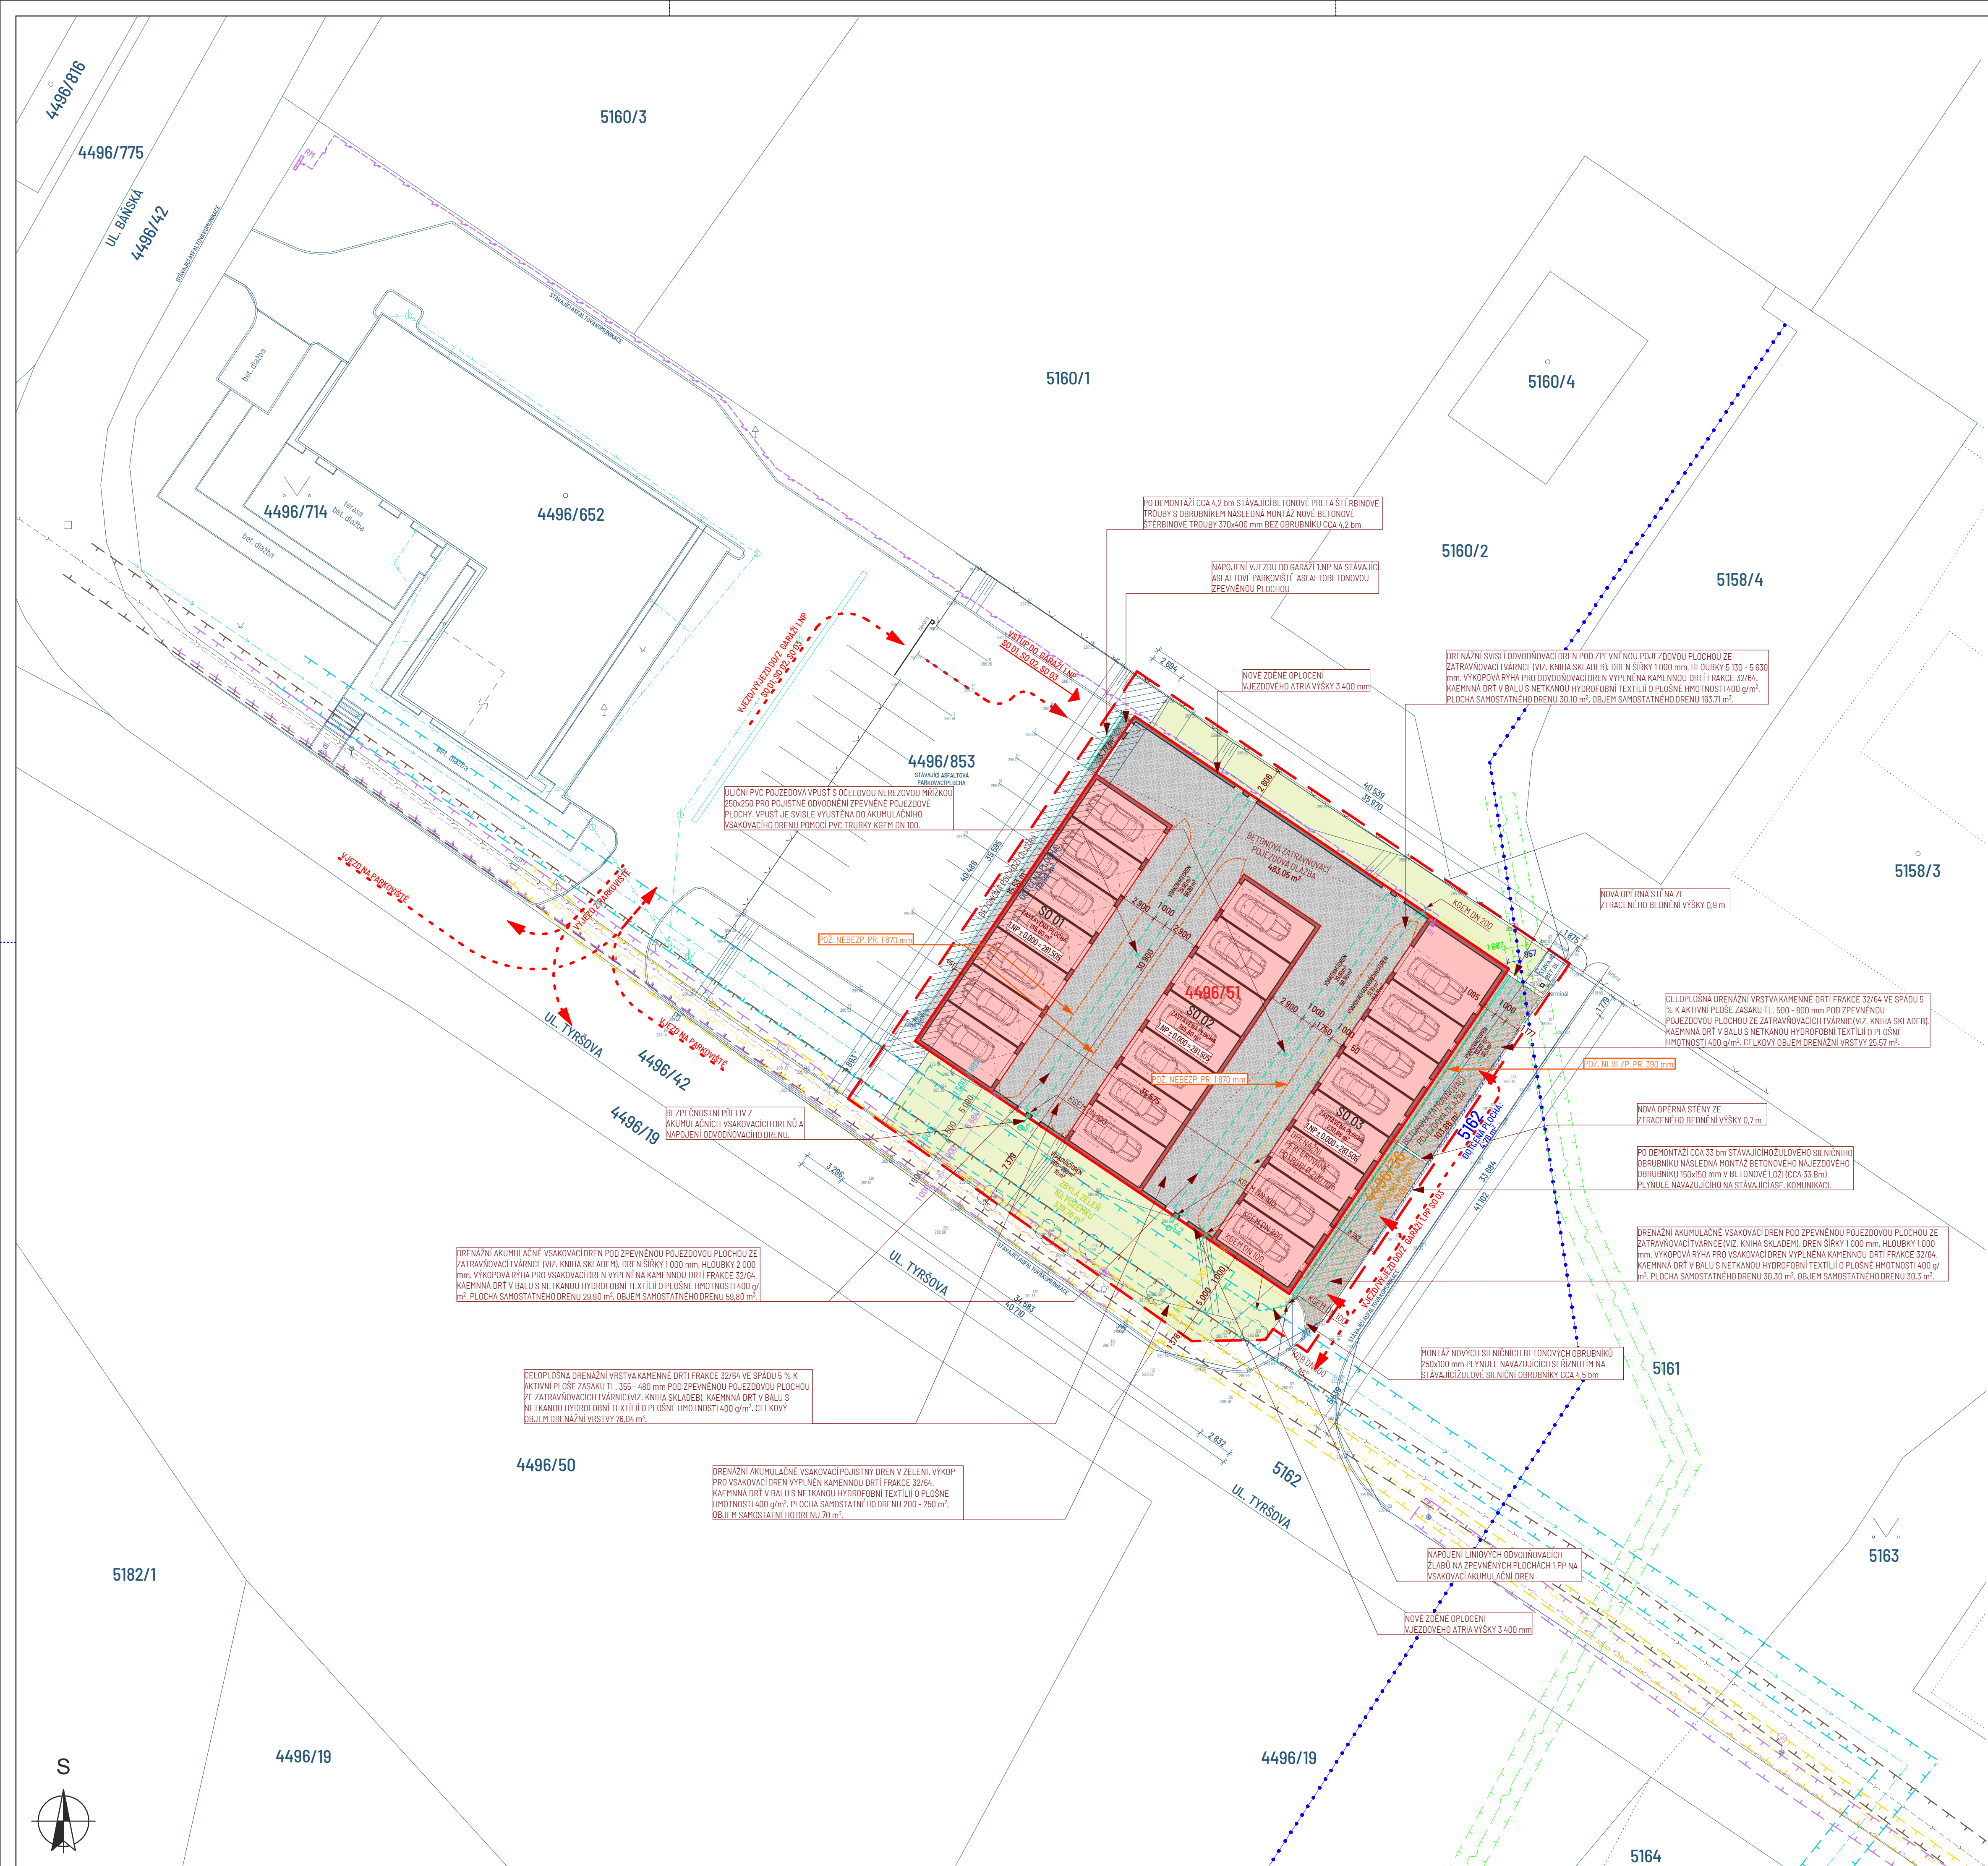

LEGENDA PLOCH

- ŘEŠENÉ STAVEBNÍ OBJEKTY $\Sigma 602,18 \text{ m}^2$
 - SO 01 - $185,80 \text{ m}^2$
 - SO 02 - $185,80 \text{ m}^2$
 - SO 03 - $230,58 \text{ m}^2$
- ZELEŇ NA ŘEŠENÉM POZEMKU (339,76 m^2)
- STAVBOU DOTČENÝ SOUSEDNÍ POZEMEK (p.č. 4496/36) URČENÝ K PRONÁJMU INVESTOREM VE VLASTNICTVÍ STATUTÁRNÍHO MĚSTA MOST (71,09 m^2)
- STAVBOU DOTČENÝ SOUSEDNÍ POZEMEK (p.č. 4496/853) VE VLASTNICTVÍ INVESTORA (112,92 m^2)
- STAVBOU DOTČENÝ SOUSEDNÍ POZEMEK (p.č. 5162) URČENÝ K PRONÁJMU INVESTOREM VE VLASTNICTVÍ STATUTÁRNÍHO MĚSTA MOST (4,76 m^2)
- POJEZDOVÁ ZPEVNĚNÁ PLOCHA - BETONOVÁ ZATRAVŇOVACÍ DLAŽBA (586,25 m^2)
- POCHOZÍ ZPEVNĚNÁ PLOCHA - BETONOVÁ DLAŽBA 300x300 mm (15,53 m^2)
- POJEZDOVÁ ZPEVNĚNÁ PLOCHA - ASFALTOBETON (3,77 m^2)

LEGENDA STÁVAJÍCÍ SÍTĚ

- STÁVAJÍCÍ VODOVOD - PITNÁ VODA - SČVK
- STÁVAJÍCÍ KANALIZACE - SPLAŠKOVÁ - SČVK
- STÁVAJÍCÍ KANALIZACE - DEŠŤOVÁ - TECH.SL.M.M a.s.
- STÁVAJÍCÍ LINIOVÝ ODVODNOVACÍ ŽLAB - DEŠŤOVÝ - TECH.SL.M.M a.s.
- PLYNOVOD - NTL - GASNET
- STÁVAJÍCÍ SĎELOVACÍ VEDENÍ - CETIN
- STÁVAJÍCÍ DÁLKOVOD (MIMO PROVOZ) - ETYLBENZEN - ORLEN Unipetrol RPA s.r.o.
- STÁVAJÍCÍ SILOVÉ VEDENÍ NN - ELTODD
- OCHRANNÉ PÁSMO SČVK KANALIZACE 1,5 m
- OCHRANNÉ PÁSMO SČVK VODOVODU 1,5 m
- OCHRANNÉ PÁSMO ELTODD PODZEMNÍ VEDENÍ VO 1 m
- OCHRANNÉ PÁSMO GASNET PLYNOVODU NTL 1 m
- OCHRANNÉ PÁSMO SĎELOVACÍHO VEDENÍ CETIN 1 m

LEGENDA NOVÉ SÍTĚ

- NOVÉ SILOVÉ VEDENÍ NN
- STÁVAJÍCÍ ELEKTROMĚRNÝ ROZVADĚČ
- NOVÁ KANALIZACE - DEŠŤOVÁ
- PERFEROVANÉ DRENÁŽNÍ POTRUBÍ
- NOVÁ VPUST
- NOVÝ LINIOVÝ ODVODNOVACÍ ŽLAB
- NOVÁ REVIZNÍ ŠACHTA DN 400, CELKEM 3 KS

NÁZEV STAVBY: GARÁŽE MOST			±0.000 = 281.505	Stavba objektu Stavba objektu
DATUM: 02.05.2024	ČÍSLO ZAKÁZKY: 2412	STAVEBNÍ OBJEKT: SO 01, SO 02, SO 03		VERZE: 01.00
MÍSTO STAVBY: Tyršova, p. č. 4496/51, k.ú. Most II, Most, Ústecký kraj, 436 01, Česko				
ÚČEL STAVBY: Stavební objekt bude sloužit jako dvoupodlažní parkoviště				
PROJEKČNÍ STUPEŇ: Dokumentace pro stavební povolení sloučená s dokumentací pro územní rozhodnutí (DSP/DÚR)				
INVESTOR: BEST INVEST CORPORATION s. r. o. SPOJENÍ: E-mail: th80@seznam.cz, Tel. 774 117 778 ADRESA: České Zlatníky 51, Obrnice , 434 01 ZÁSTUPCE: Tomáš Holý				BEST invest
ZHOTOVITEL DOKUMENTACE: NABOO design s.r.o. SPOJENÍ: E-mail: info@naboo.cz, Tel. 728 223 364 ADRESA: Prokopa Holého 2007, Most, 434 01 JEDNATEL: Ing. Bc. Jiří Nedvěd				
ODPOVĚDNÝ PROJEKTANT: Martin Potůček (0401922) PROJEKTANT: Marek Bystřý				
NÁZEV PŘÍLOHY: SITUACE CELKOVÁ A KOORDINAČNÍ				
ČÍSLO PŘÍLOHY: C.2, C.3		MĚŘÍTKO: 1:250	PÁŘE:	