
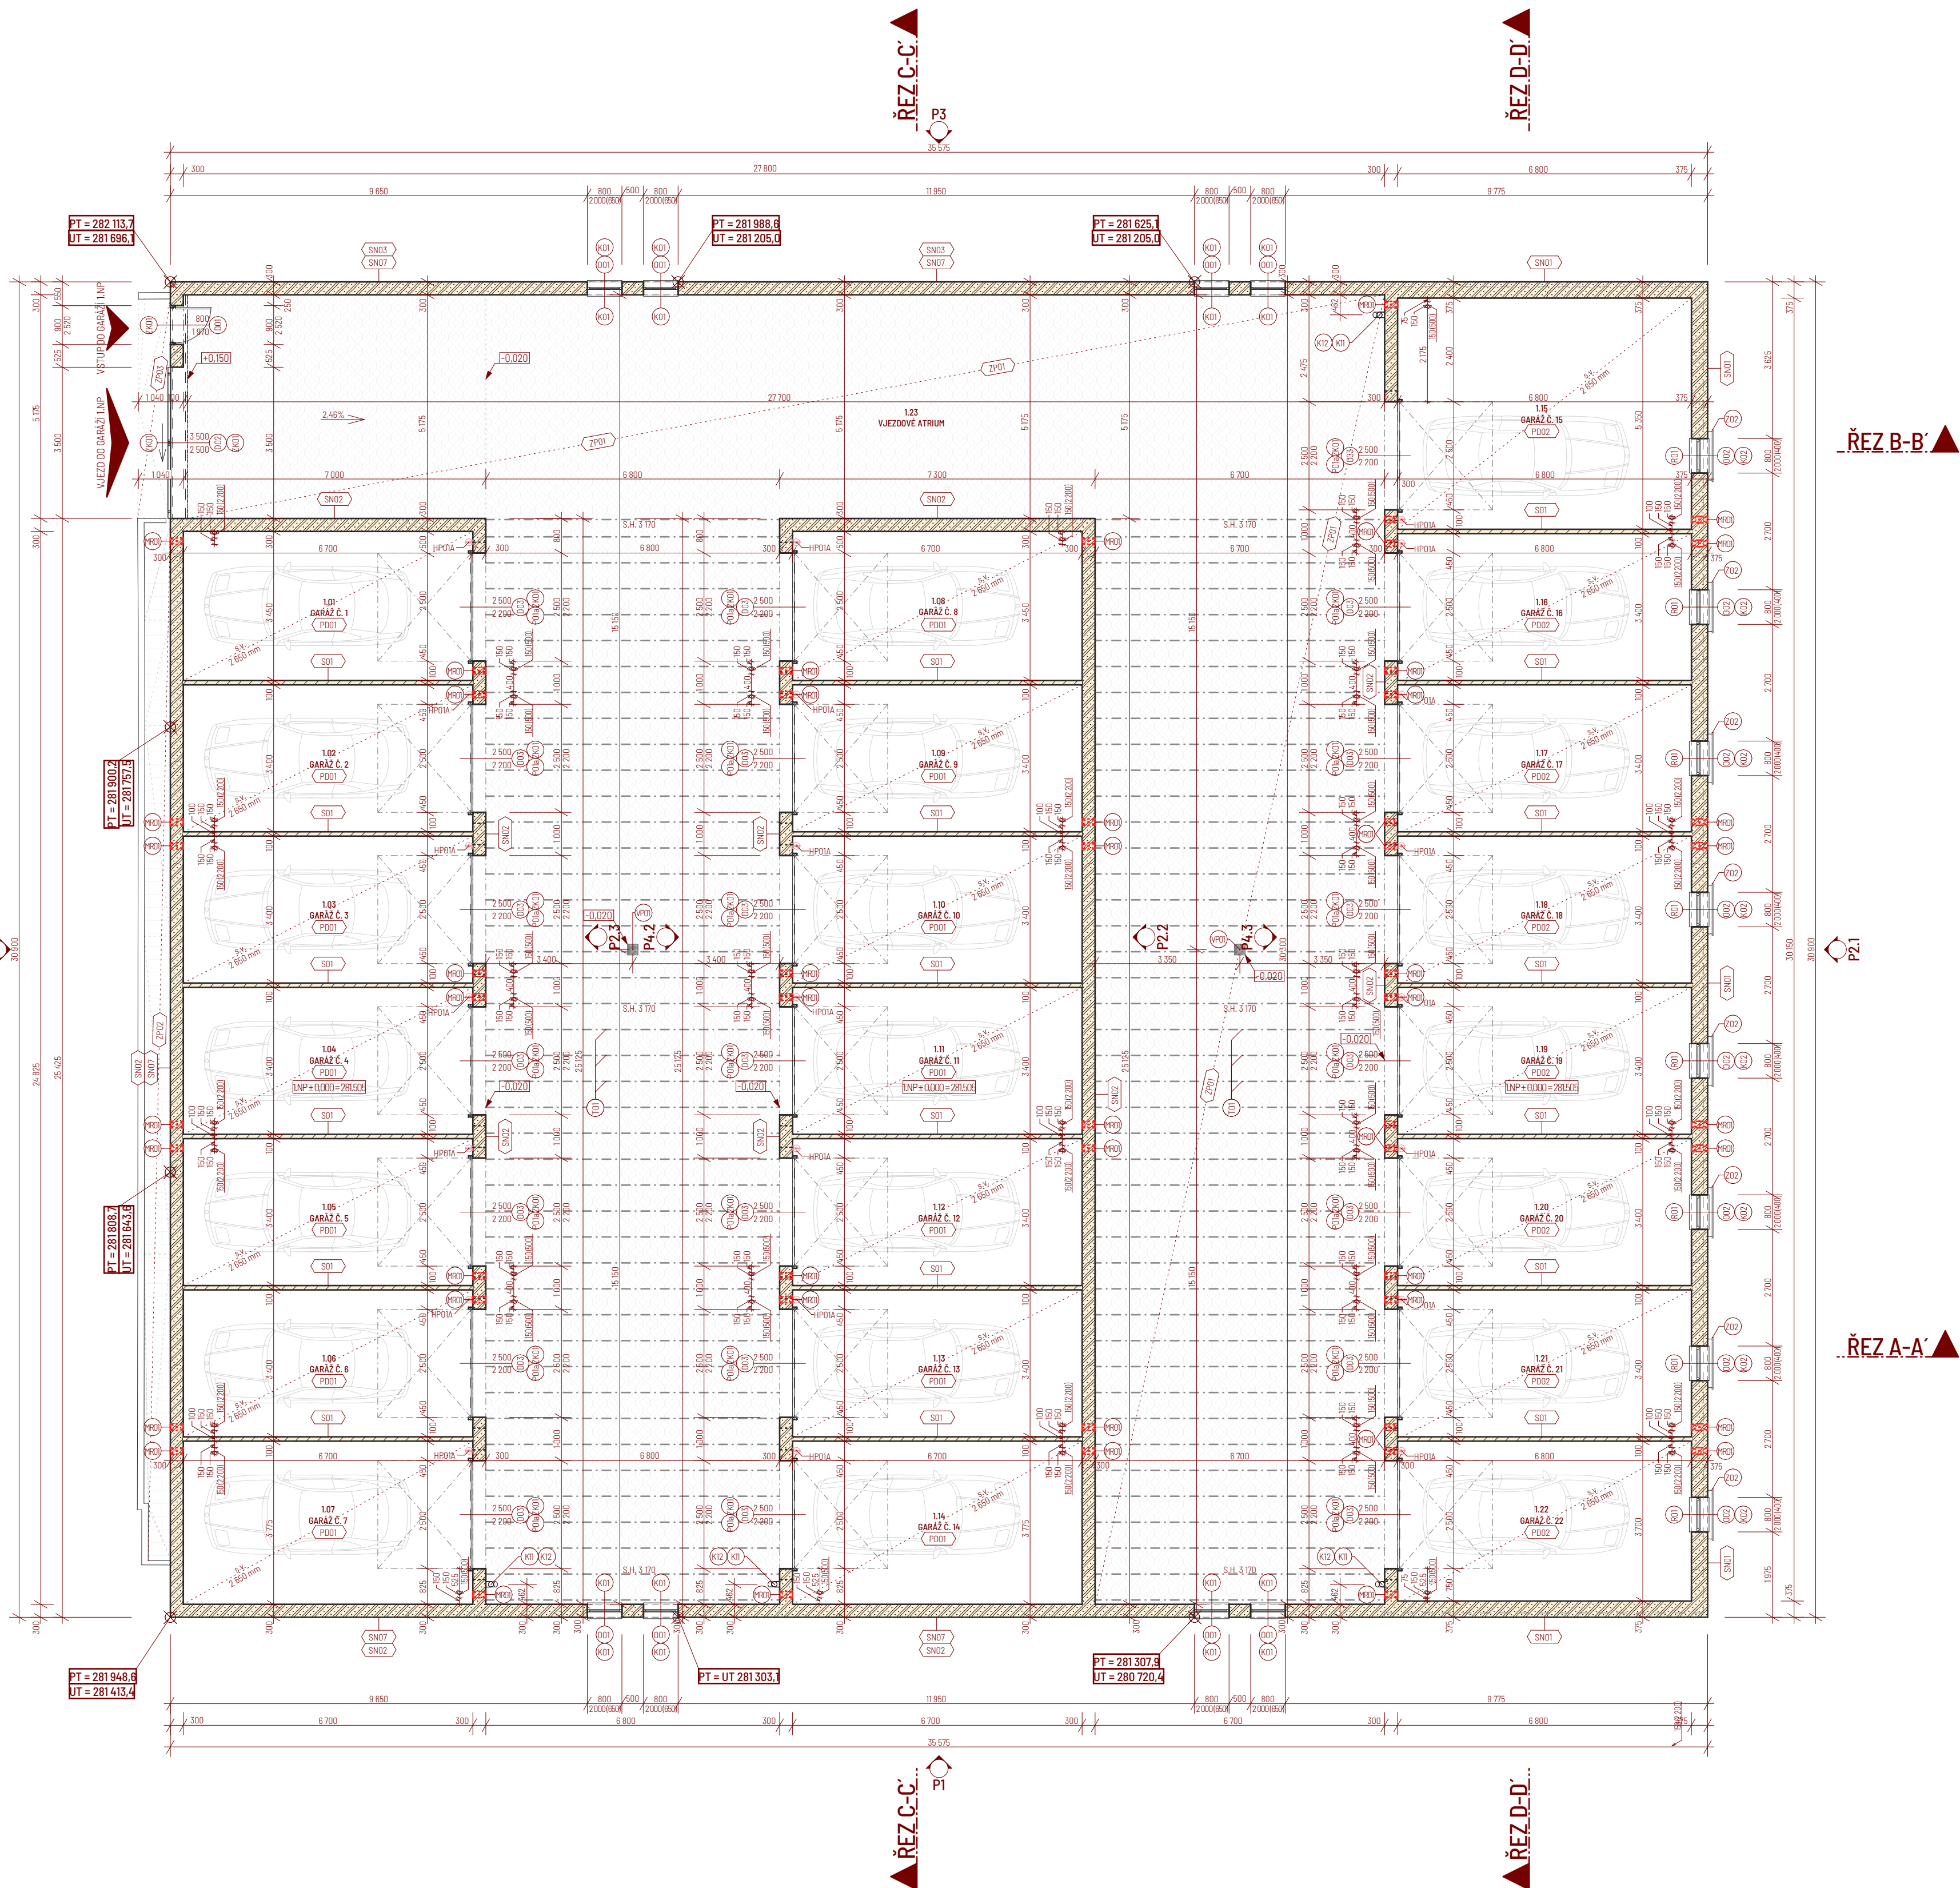


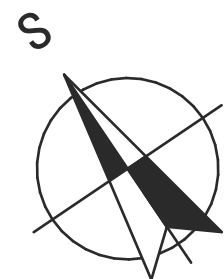

TABULKA MÍSTNOSTÍ 1.NP SO 01, SO 02, SO 03								
OZN.	NÁZEV MÍSTNOSTI	SVĚTLÁ VÝŠKA [mm]	OBJEM MÍSTNOSTI [m³]	PLOCHA [m²]	POVRCHOVÁ ÚPRAVA PODLAHY	POVRCHOVÁ ÚPRAVA STĚN	POVRCHOVÁ ÚPRAVA STROPU	POZNÁMKY
1.01	GARÁŽ Č. 1	2 650	61,25	23,11	Epoxidový nátěr	Malba	Malba	
1.02	GARÁŽ Č. 2	2 650	60,37	22,78	Epoxidový nátěr	Malba	Malba	
1.03	GARÁŽ Č. 3	2 650	60,37	22,78	Epoxidový nátěr	Malba	Malba	
1.04	GARÁŽ Č. 4	2 650	60,37	22,78	Epoxidový nátěr	Malba	Malba	
1.05	GARÁŽ Č. 5	2 650	60,37	22,78	Epoxidový nátěr	Malba	Malba	
1.06	GARÁŽ Č. 6	2 650	60,37	22,78	Epoxidový nátěr	Malba	Malba	
1.07	GARÁŽ Č. 7	2 650	67,02	25,29	Epoxidový nátěr	Malba	Malba	
1.08	GARÁŽ Č. 8	2 650	61,25	23,11	Epoxidový nátěr	Malba	Malba	
1.09	GARÁŽ Č. 9	2 650	60,37	22,78	Epoxidový nátěr	Malba	Malba	
1.10	GARÁŽ Č. 10	2 650	60,37	22,78	Epoxidový nátěr	Malba	Malba	
1.11	GARÁŽ Č. 11	2 650	60,37	22,78	Epoxidový nátěr	Malba	Malba	
1.12	GARÁŽ Č. 12	2 650	60,37	22,78	Epoxidový nátěr	Malba	Malba	
1.13	GARÁŽ Č. 13	2 650	60,37	22,78	Epoxidový nátěr	Malba	Malba	
1.14	GARÁŽ Č. 14	2 650	67,02	25,29	Epoxidový nátěr	Malba	Malba	
1.15	GARÁŽ Č. 15	2 650	96,41	36,38	Epoxidový nátěr	Malba	Malba	
1.16	GARÁŽ Č. 16	2 650	61,27	23,12	Epoxidový nátěr	Malba	Malba	
1.17	GARÁŽ Č. 17	2 650	61,27	23,12	Epoxidový nátěr	Malba	Malba	
1.18	GARÁŽ Č. 18	2 650	61,27	23,12	Epoxidový nátěr	Malba	Malba	
1.19	GARÁŽ Č. 19	2 650	61,27	23,12	Epoxidový nátěr	Malba	Malba	
1.20	GARÁŽ Č. 20	2 650	61,27	23,12	Epoxidový nátěr	Malba	Malba	
1.21	GARÁŽ Č. 21	2 650	61,27	23,12	Epoxidový nátěr	Malba	Malba	
1.22	GARÁŽ Č. 22	2 650	66,67	25,16	Epoxidový nátěr	Malba	Malba	
1.23	VJEZDOVÉ ATRIUM	3 400	1 679,28	499,70	Bet. dl. pojezdová	—	—	

TABULKA PŘEKLADŮ 1.NP						
ID prvku	Náhled 2D řezu	Vlastní profil	Světlost otvoru (mm)	Délka překladů (mm)	Skutečné min. uložení (mm)	Množství
P01a		Nosný překlad YTONG UPA 300 (300x250)	2500,00	3000,00	250,00	22

LEGENDA MATERIÁLŮ

	PREFABRIKOVANÝ BETON		BETONOVÉ BEDNÍČÍ TVÁRNICE - BEST		KAMENNÁ DRŤ FR. 8 / 16
	VYZTUŽENÝ BETON		POROBETONOVÉ NOSNÉ TVÁRNICE - YTONG		KAMENNÁ DRŤ FR. 16 / 32
	PROSTÝ BETON		POROBETONOVÉ TVÁRNICE NENOSNÉ - YTONG		KAMENNÁ DRŤ FR. 32 / 64
	PODLAHOVÝ CEMENTOVÝ POTĚR		TEPELNÉ / IZOLAČNÍ DESKY EPS-ISOVER		ŠŤĚRKODRŤ FR. 0 / 64
	OCEL		TEPELNÉ / IZOLAČNÍ DESKY XPS-ISOVER		ZEMINA - NÁSYP
	DŘEVO NOSNÉ		PRANÉ ŘÍČNÍ KAMENIVO FR. 4 / 16		STÁVAJÍCÍ ZEMINA
	PROSTUPY NAD/POD ŘEZEM				

NÁZEV STAVBY:		±0.000 = 281.505		Stavba je určena k zobrazení v 2D	
GARÁŽE MOST					
DATUM: 02.05.2024		ČÍSLO ZAKÁZKY: 2412		STAVEBNÍ OBJEKT: SO 01	
VERZE: 01.00					
MÍSTO STAVBY: Tyršova, p. č. 4496/51, k.ú. Most II, Most, Ústecký kraj, 436 01, Česko					
ÚČEL STAVBY: Stavební objekt bude sloužit jako dvoupodlažní parkoviště					
PROJEKČNÍ STUPEŇ: Dokumentace pro stavební povolení sloučená s dokumentací pro územní rozhodnutí (DSP/DÚR)					
INVESTOR: BEST INVEST CORPORATION s. r. o.				BEST invest	
SPOJENÍ: E-mail: th80@seznam.cz, Tel. 774 117 778					
ADRESA: České Zlatníky 51, Obrnice, 434 01					
ZASTUPCE: Tomáš Holý					
ZHOTOVITEL DOKUMENTACE: NABOO design s.r.o.				ODPOVĚDNÝ PROJEKTANT: Martin Potůček (0401922)	
SPOJENÍ: E-mail: info@naboo.cz, Tel. 728 223 364				PROJEKTANT: Marek Bystřir	
ADRESA: Prokopa Holého 2007, Most, 434 01				NABOO DESIGN & BUILD NABOO design s.r.o., Praha 10, Našiměřská 284, 102 00 Praha 10, IČO: 282 023 264, info@naboo.cz, www.naboo.cz	
JEDNATEL: Ing. Bc. Jiří Nedvěd					
NÁZEV PŘÍLOHY:					
PŮDORYS 1.NP					
				ČÍSLO PŘÍLOHY: D.1.18.03	
				MĚŘÍTKO: 1:100	
				PÁŘE:	