


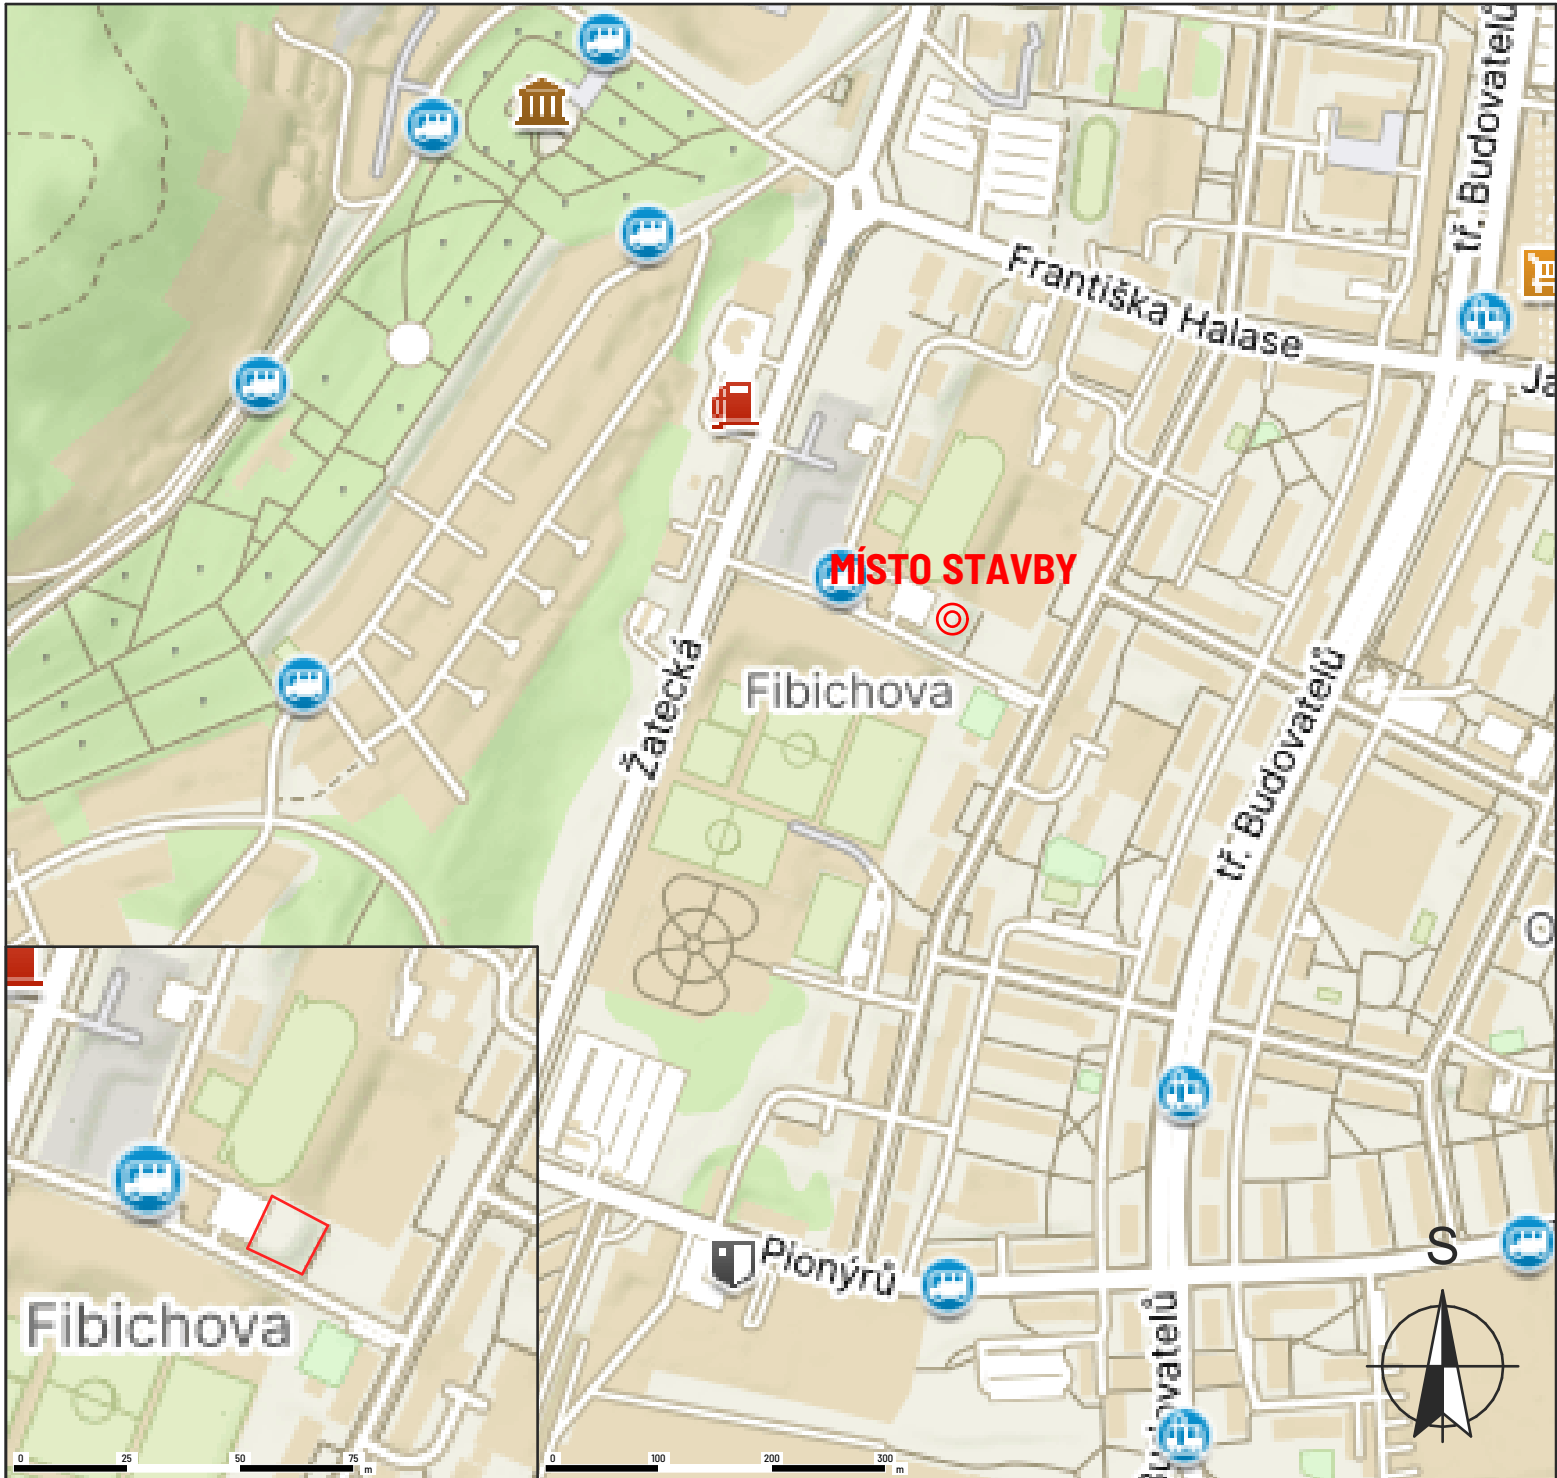

NÁZEV STAVBY:		±0,000 = 281.505		RAZÍTKO A PODPIS ODPOVĚDNÉ OSOBY	
GARÁŽE MOST					
DATUM: 02.05.2024	ČÍSLO ZAKÁZKY: 2412	STAVEBNÍ OBJEKT: SO 01, SO 02, SO 03		VERZE: 01.00	
MÍSTO STAVBY: Tyršova, p. č. 4496/51, k.ú. Most II , Most , Ústecký kraj , 436 01 , Česko					
ÚČEL STAVBY: Stavební objekt bude sloužit jako dvoupodlažní parkoviště					
PROJEKČNÍ STUPEŇ: Dokumentace pro stavební povolení sloučená s dokumentací pro územní rozhodnutí (DSP/DÚR)					
INVESTOR: BEST INVEST CORPORATION s. r. o.					
SPOJENÍ: E-mail: th80@seznam.cz, Tel. 774 117 778					
ADRESA: České Zlatníky 51, Obrnice , 434 01					
ZÁSTUPCE: Tomáš Holý					
ZHOTOVITEL DOKUMENTACE: NABOO design s.r.o.		ODPOVĚDNÝ PROJEKTANT: Martin Potůček (0401922)			
SPOJENÍ: E-mail: info@nabooo.cz, Tel. 728 223 364		PROJEKTANT: Marek Bystrý			
ADRESA: Prokopa Holého 2007, Most, 434 01					
JEDNATEL: Ing. Bc. Jiří Nedvěd					
NÁZEV PŘÍLOHY:		ČÍSLO PŘÍLOHY:		PARÉ:	
SITUACE ŠIRŠÍCH VZTAHŮ		C.1			
		MĚŘÍTKO:			